


4.3 Rekonstruktio vinosta perspektiivikuvasta

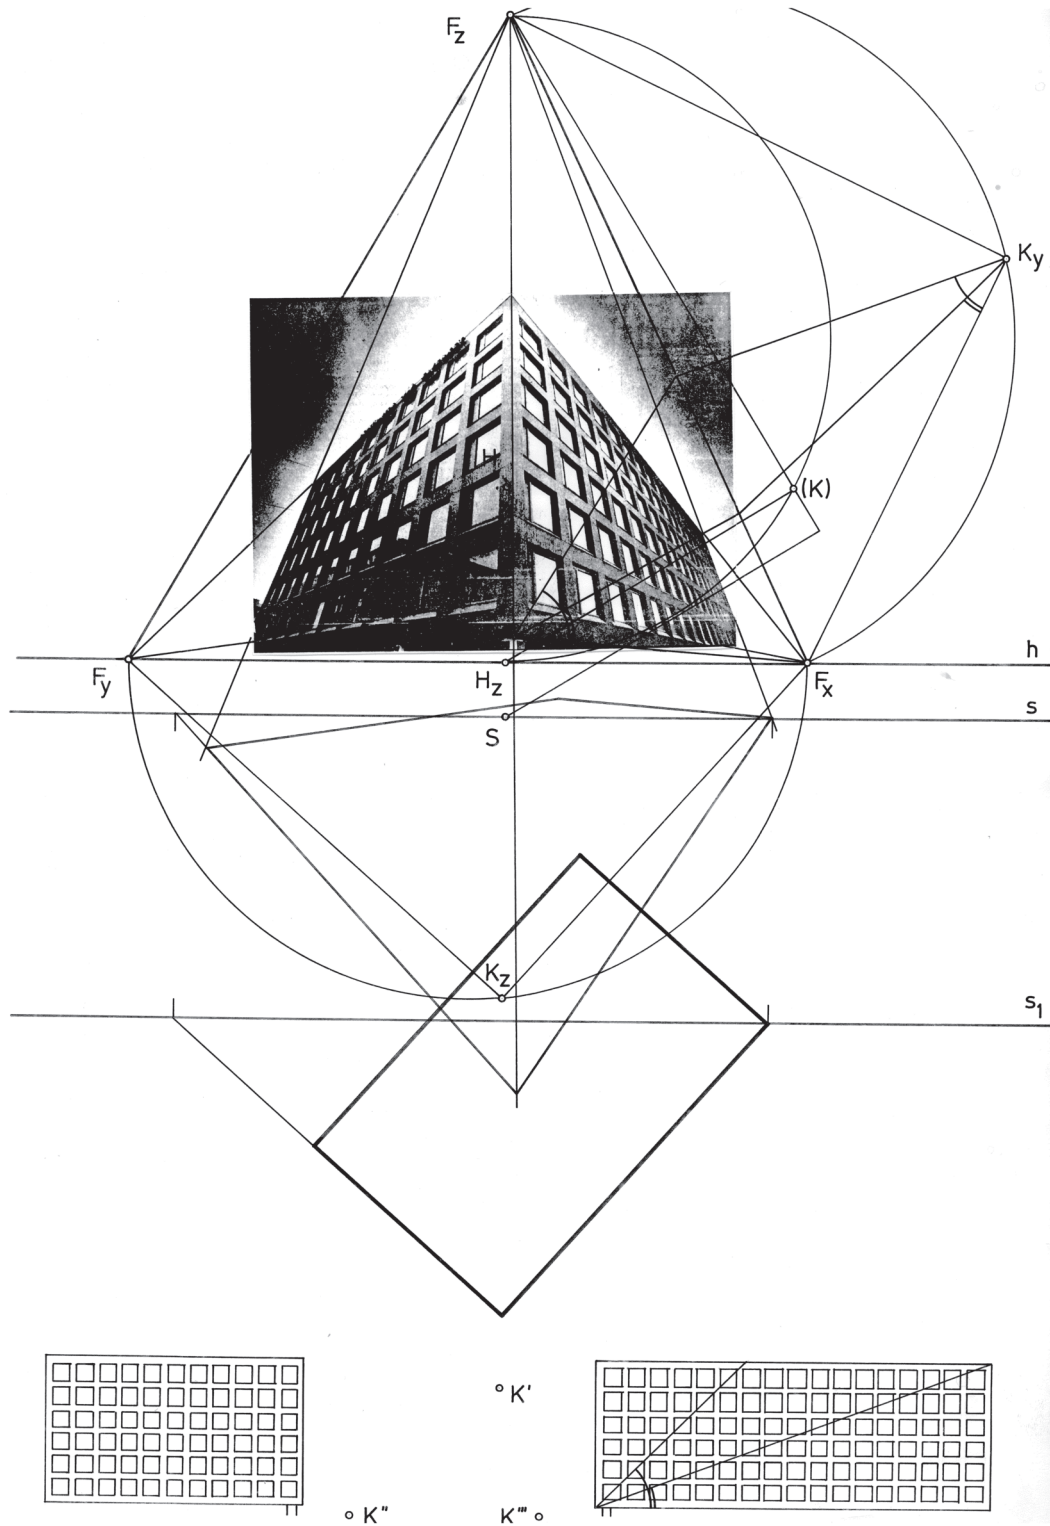

Kuva 4.4: Rekonstruktio vinosta perspektiivikuvasta (Helsingin Sähkötalo)